




CORTE BB
ESCALA 1 : 75

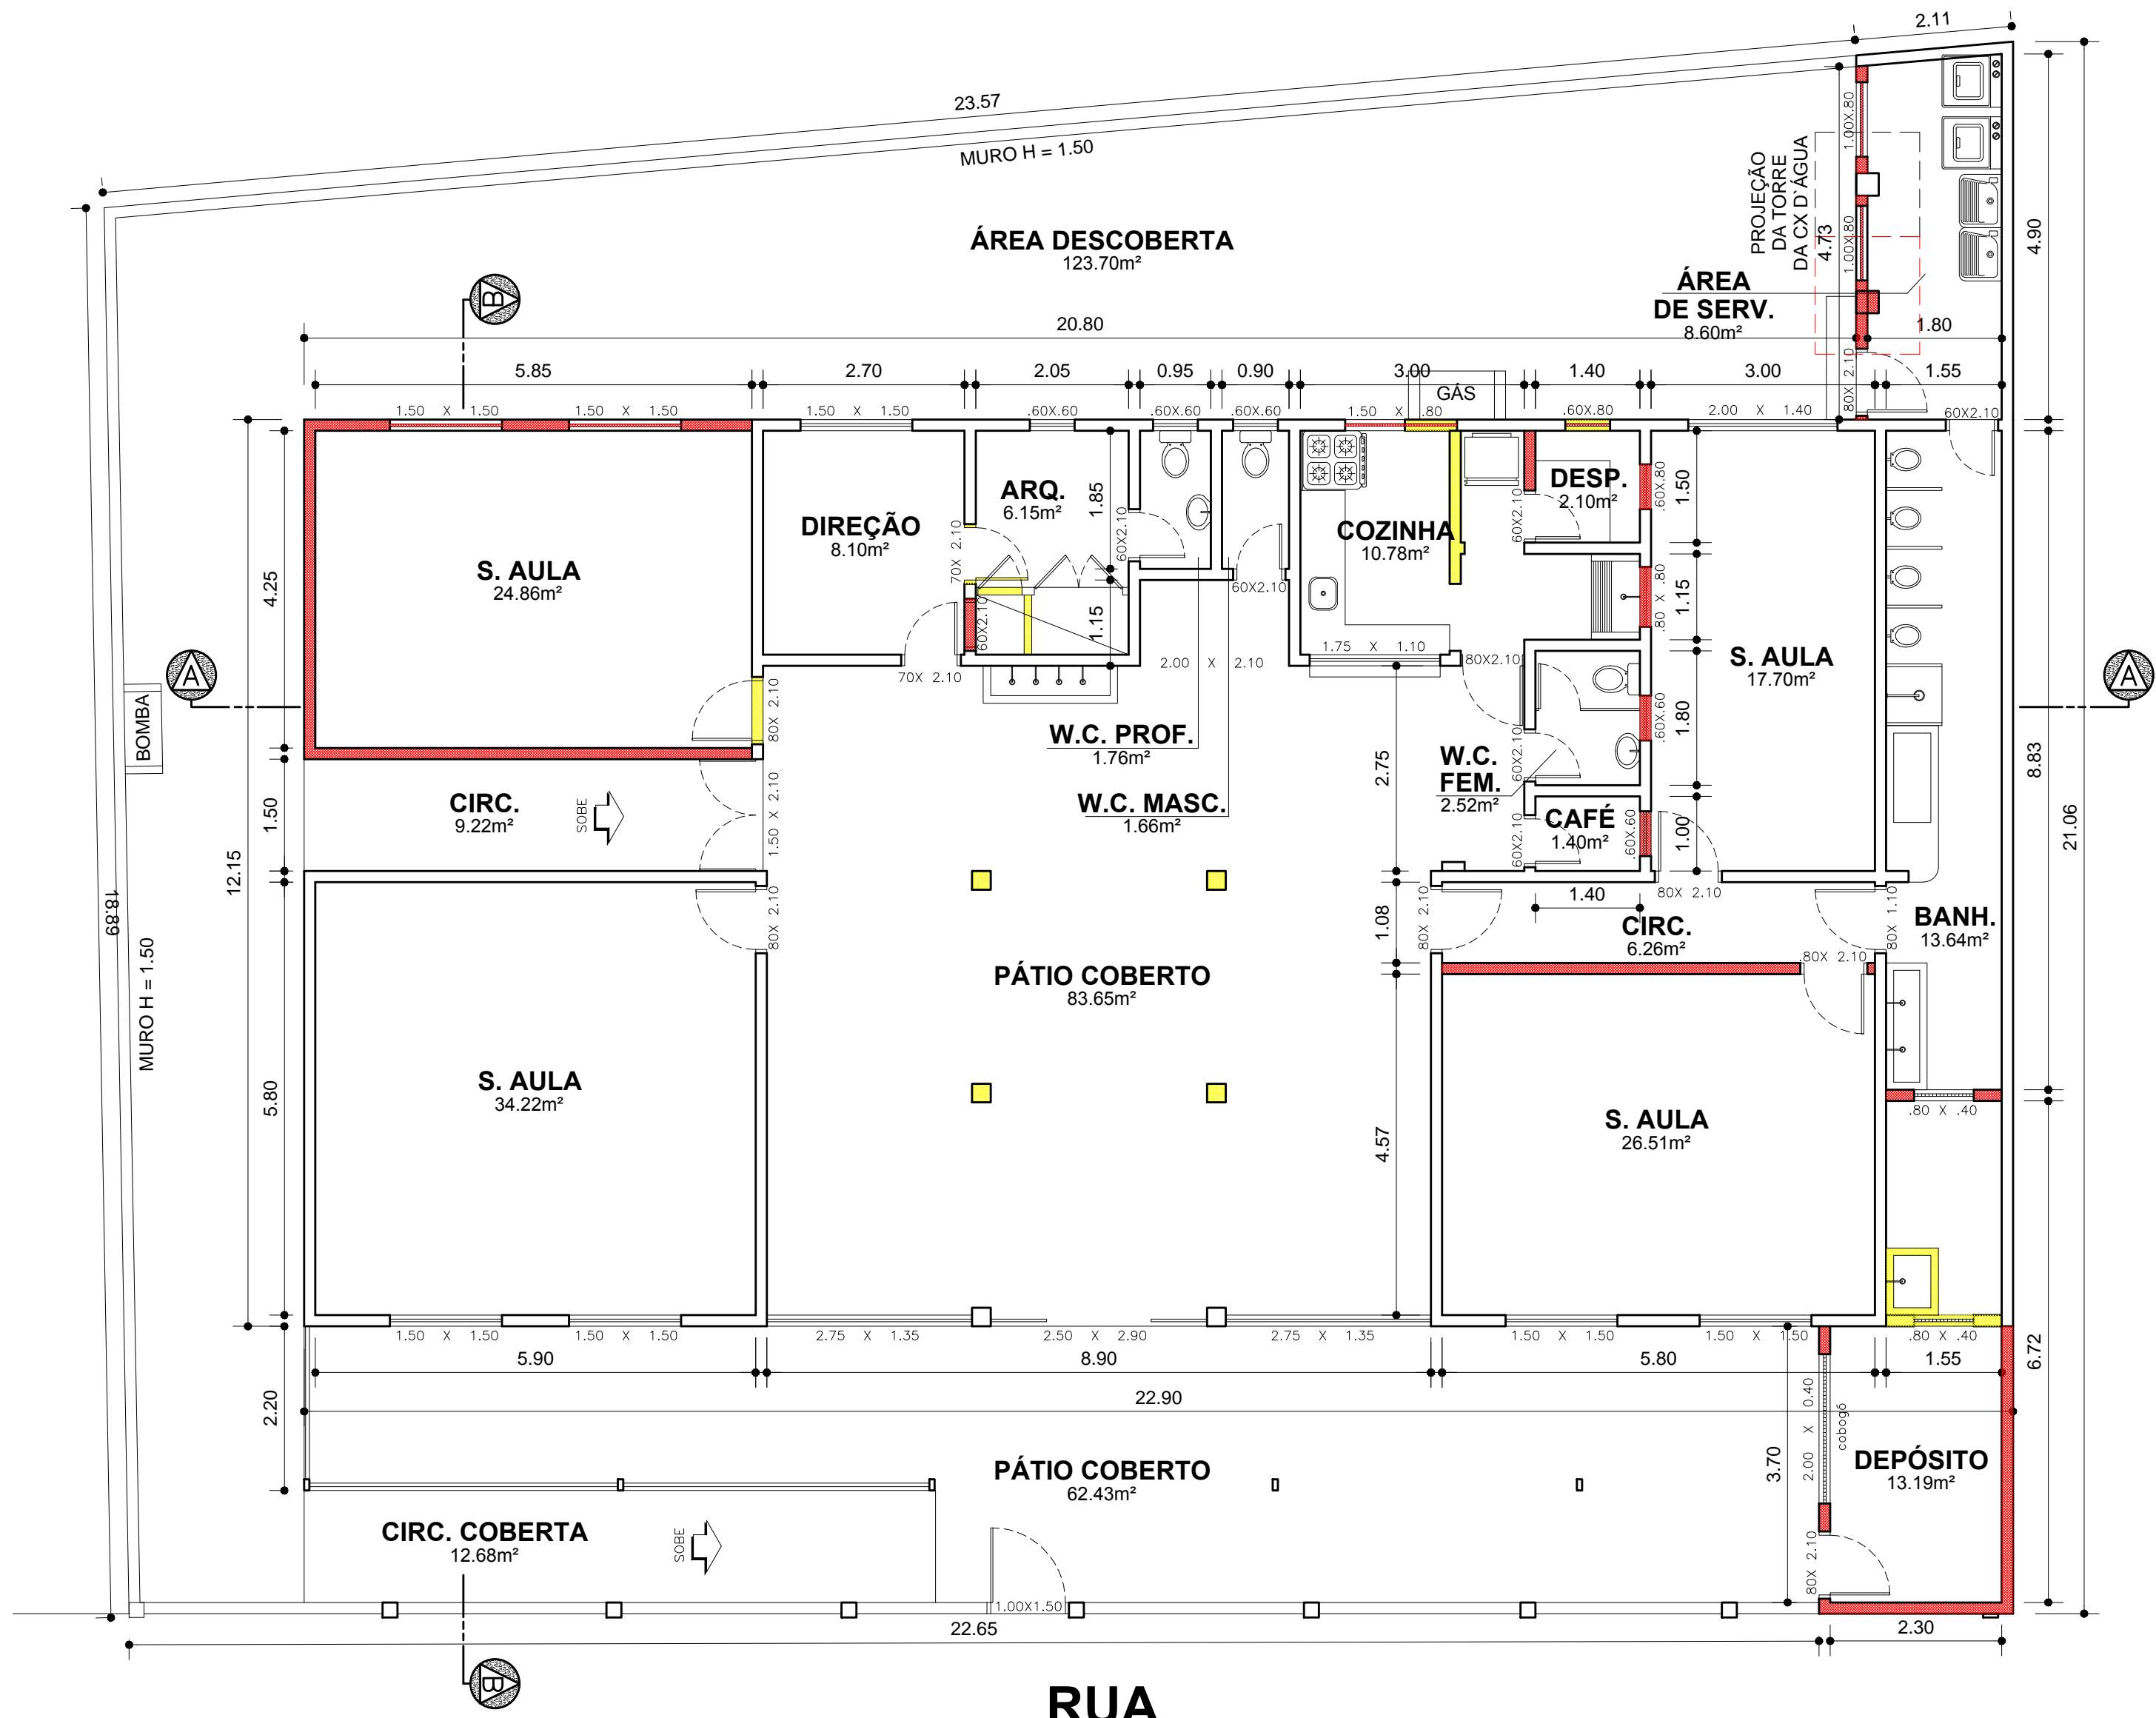


PLANTA BAIXA
ESCALA 1 : 75

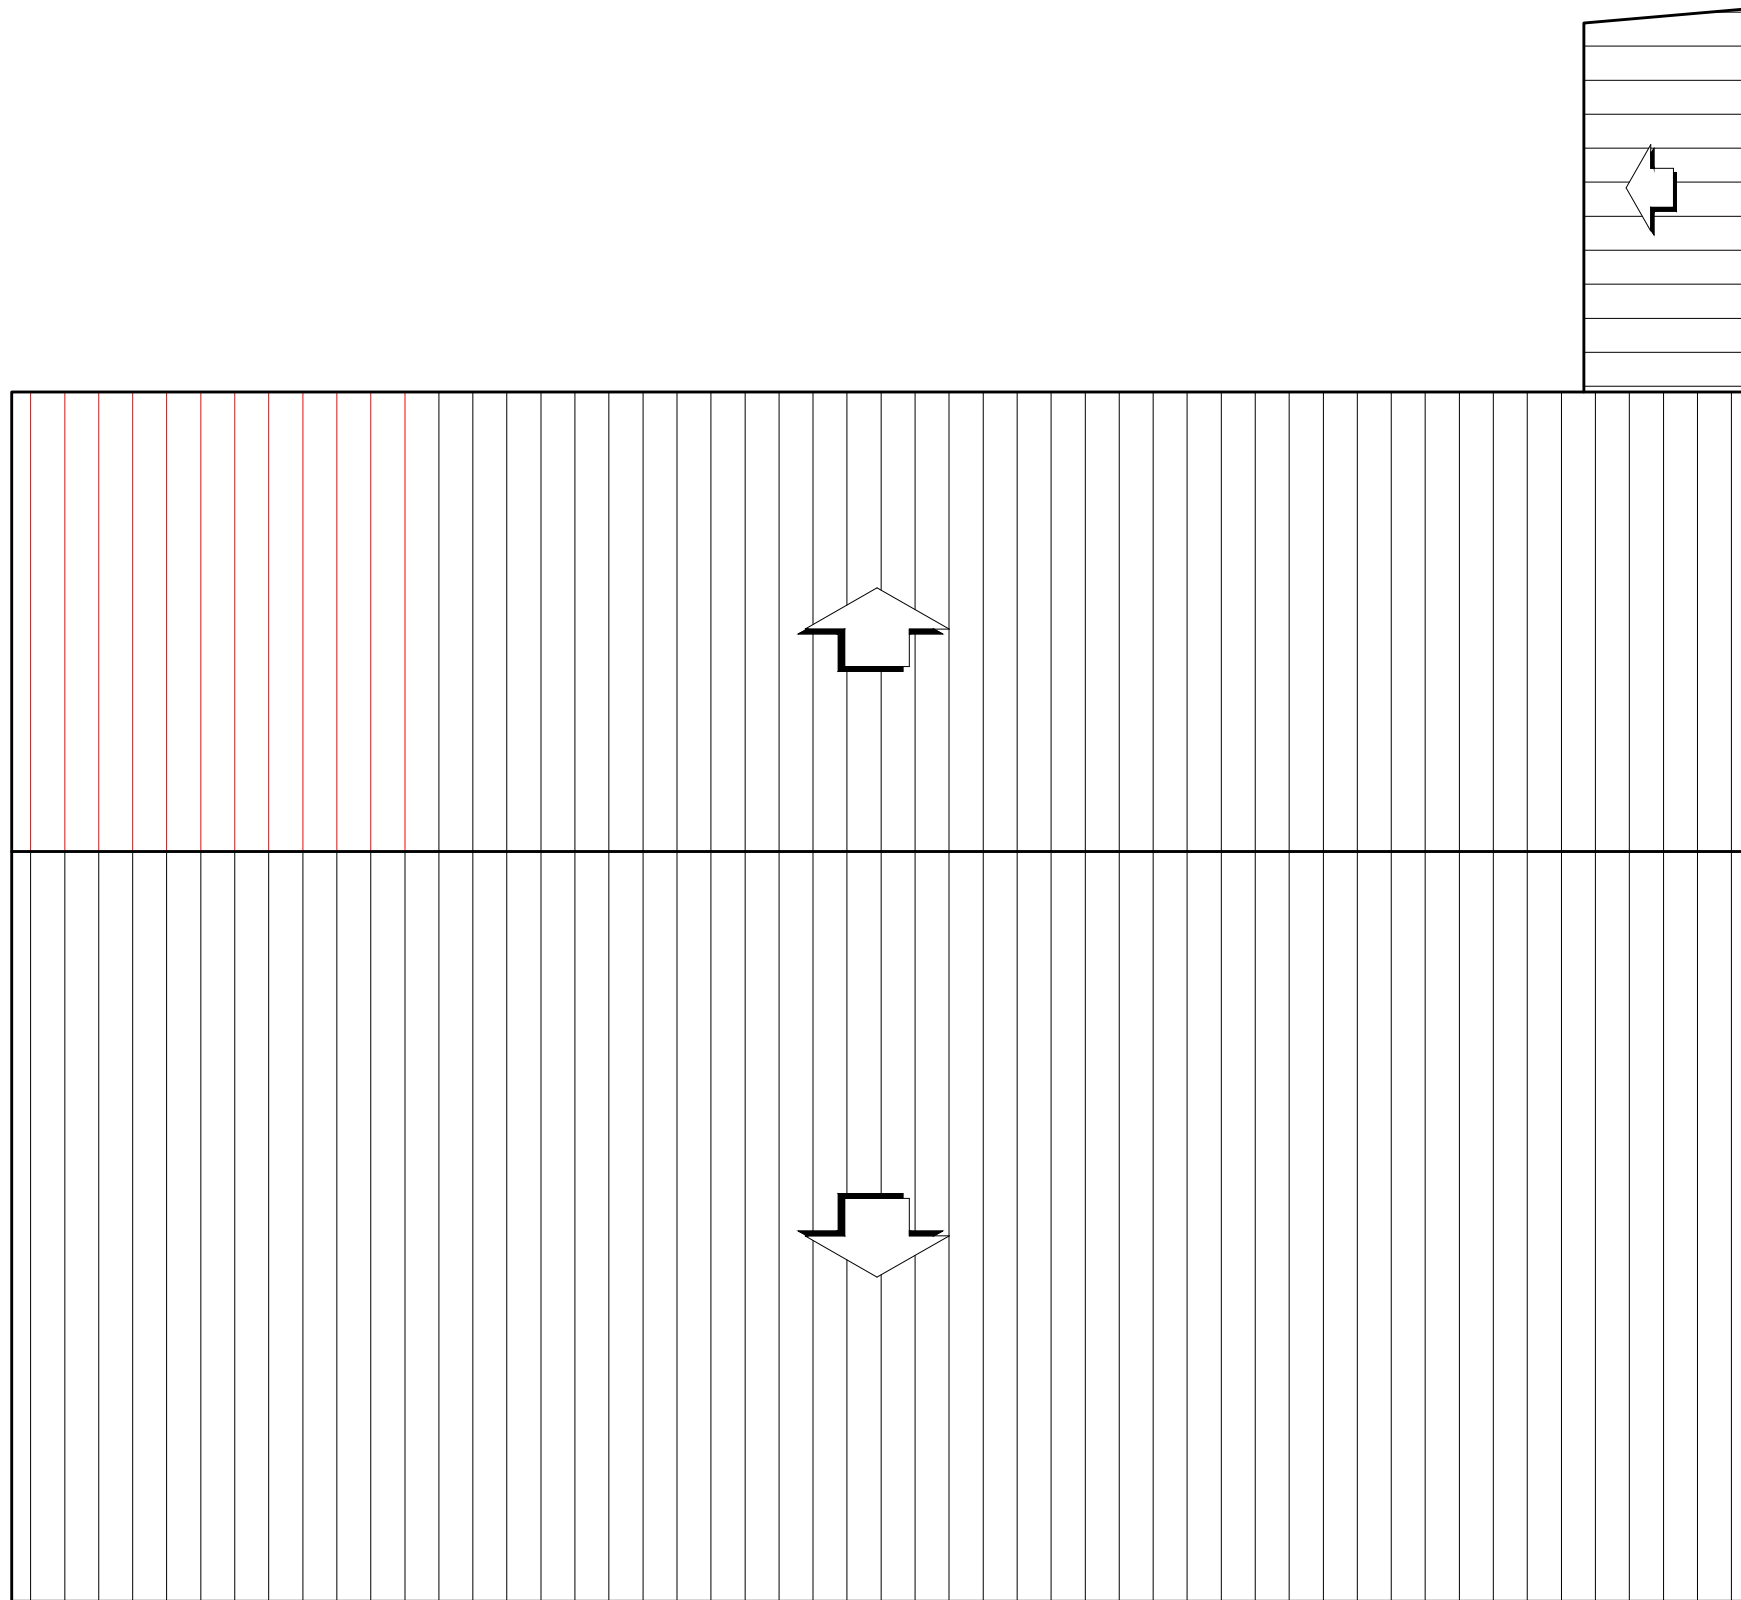

COBERTURA
ESCALA 1 : 100

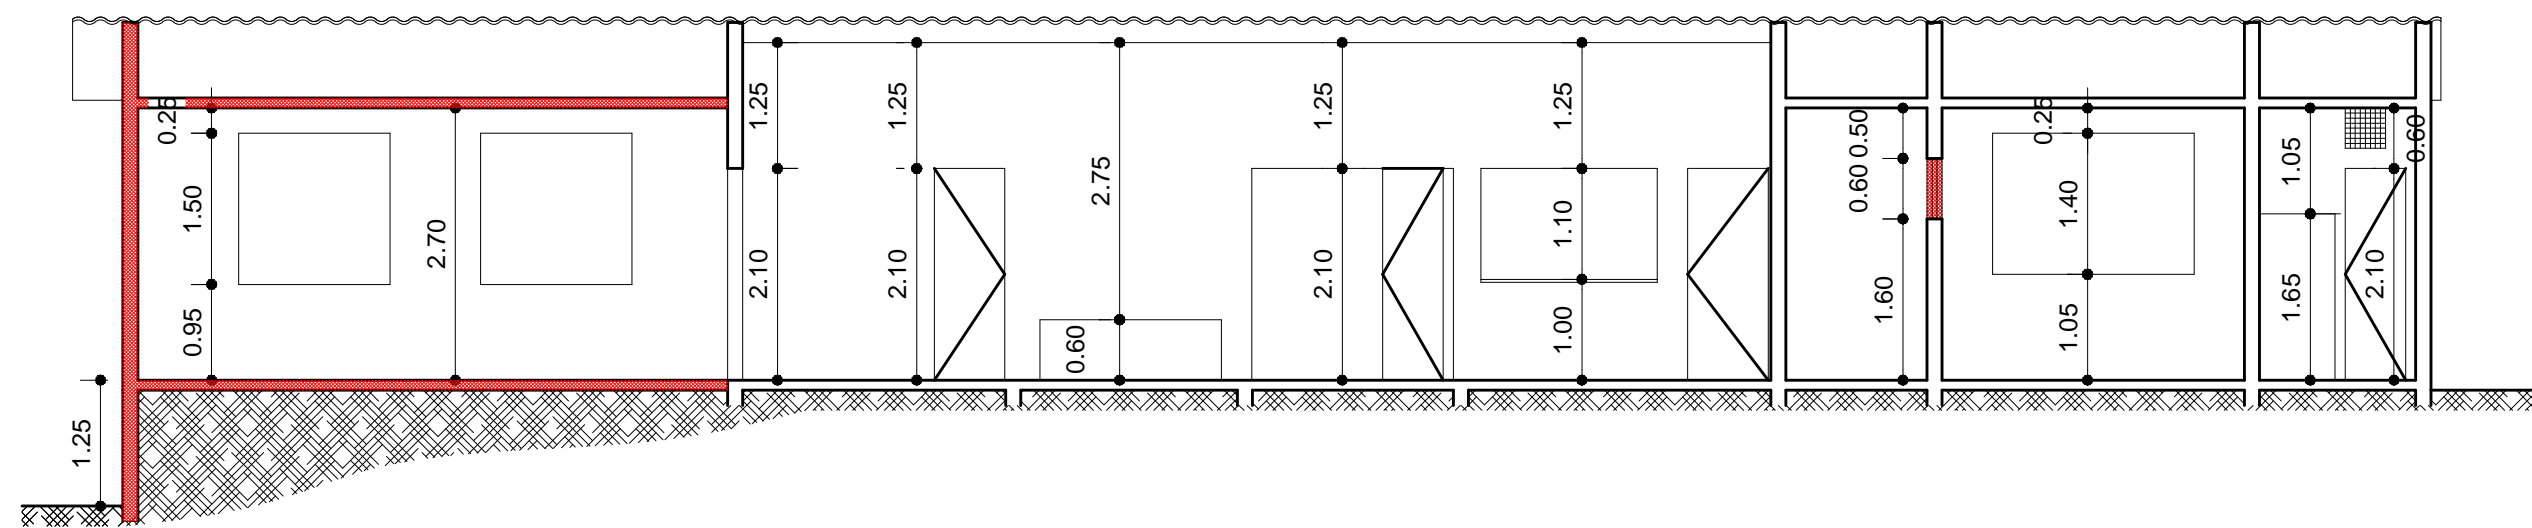

CORTE AA
ESCALA 1 : 75

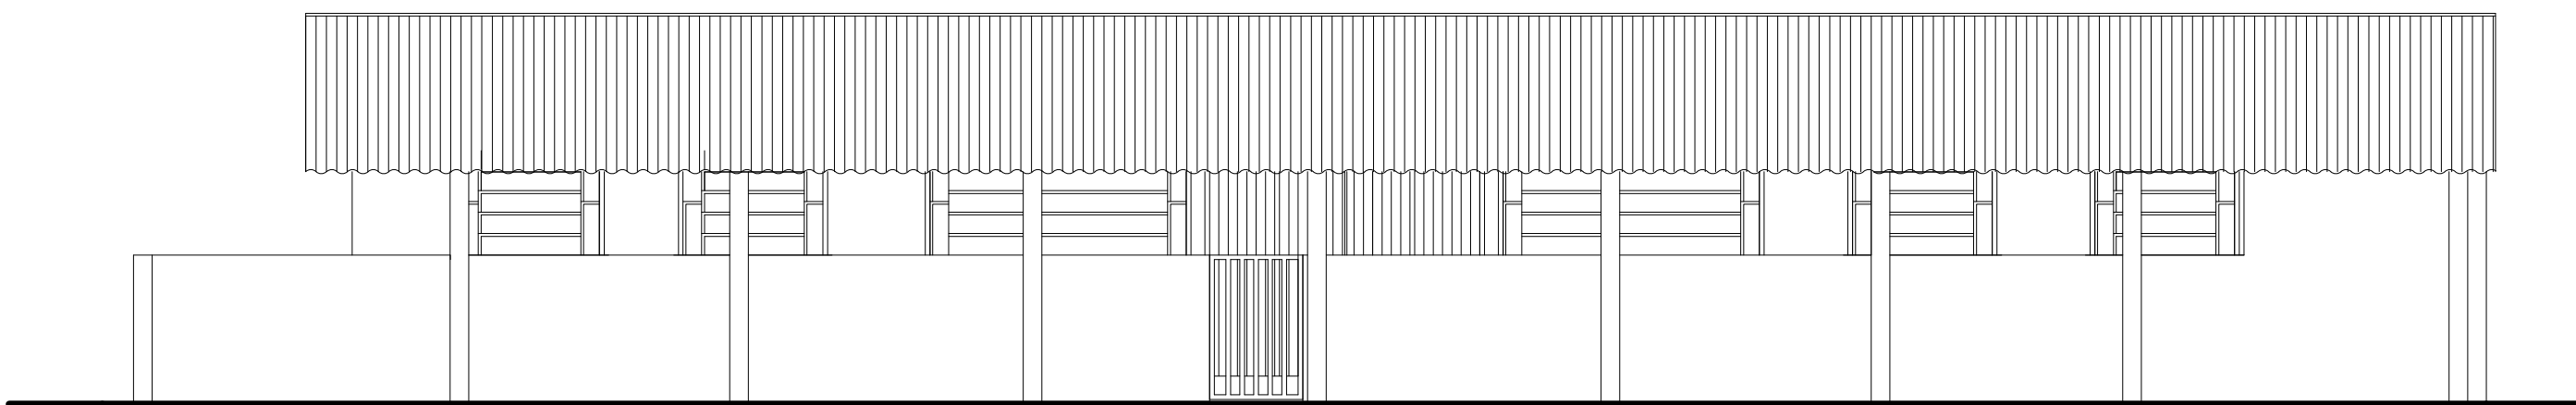

FACHADA
ESCALA 1 : 75

ÁREA TOTAL DE CONSTRUÇÃO - 376,84m²

- EXISTENTE
A CONSTRUIR
A DEMOLIR

PMT:		
		
PREFEITURA MUNICIPAL DE TERESÓPOLIS ADMINISTRAÇÃO Vinicius Cardoso Claussen da Silva		
Projeto:		
SEFOP SECRETARIA ESPECIAL DE FISCALIZAÇÃO DE OBRAS PÚBLICAS		
Unidade:		
E. M. Mariana Martuchelli		
Endereço da Obra:		
Estrada Tere-Frib, Independente de Mottas		
Assunto da Prancha:		
Planta Baixa - Cortes e Fachada		
Secretário interino:	Título do Projeto:	
Edilberto Sebolar Machado	Reforma e Acréscimo	
Autor do Projeto:		
Prancha:		
Escala:	Data:	Desenho:
1: 75	Agosto/2018	Eng. Bruno Alves de Medeiros
		01 de 01