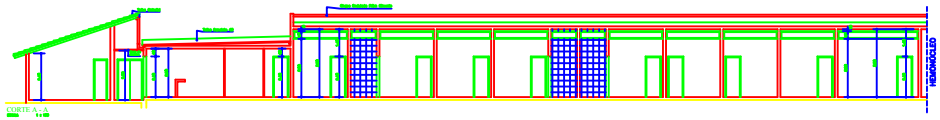

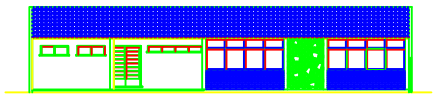

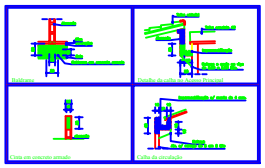


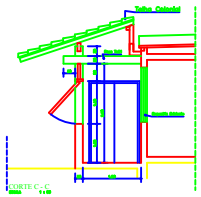

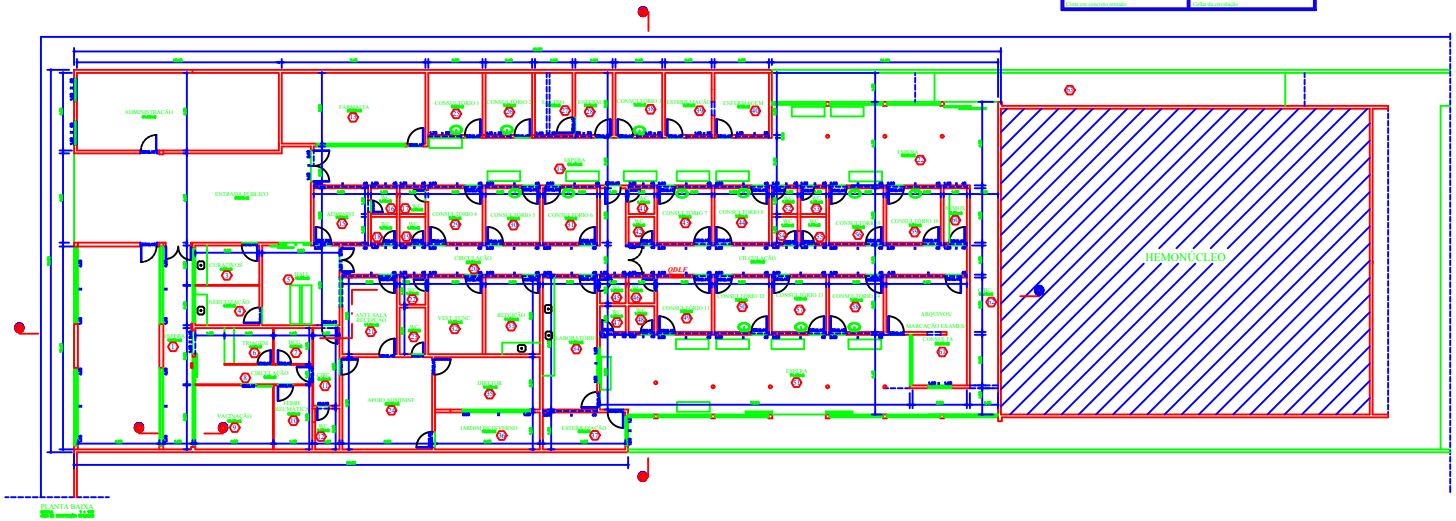


PREFEITURA MUNICIPAL DE TERESÓPOLIS
ADMINISTRAÇÃO
Roberto Petto Gomes

Órgão:
S.M.O.P
SECRETARIA MUNICIPAL DE OBRAS PÚBLICAS
Serviço de Estudos e Projetos

Projetista:
Centro de Saúde Armando de Sá Couto

Endereço da Obra:
Rua Francisco Sá , nº 299 - Várzea

Assunto da Prancha:
Planta Baixa - Cortes - Fachada - Detalhes

Secretário de Obras Públicas:
Antônio de Pádua G. dos Santos

Título do Projeto:
Reparo nas Instalações Elétricas

Autor do Projeto:
Cidne Salvio - Eng. Civil - CREA 83-105469-3

Prancha:
01
02

Escala:
1: 100

Data:
Dezembro/2006

Desenho:
Leonardo Brugger de Lima